


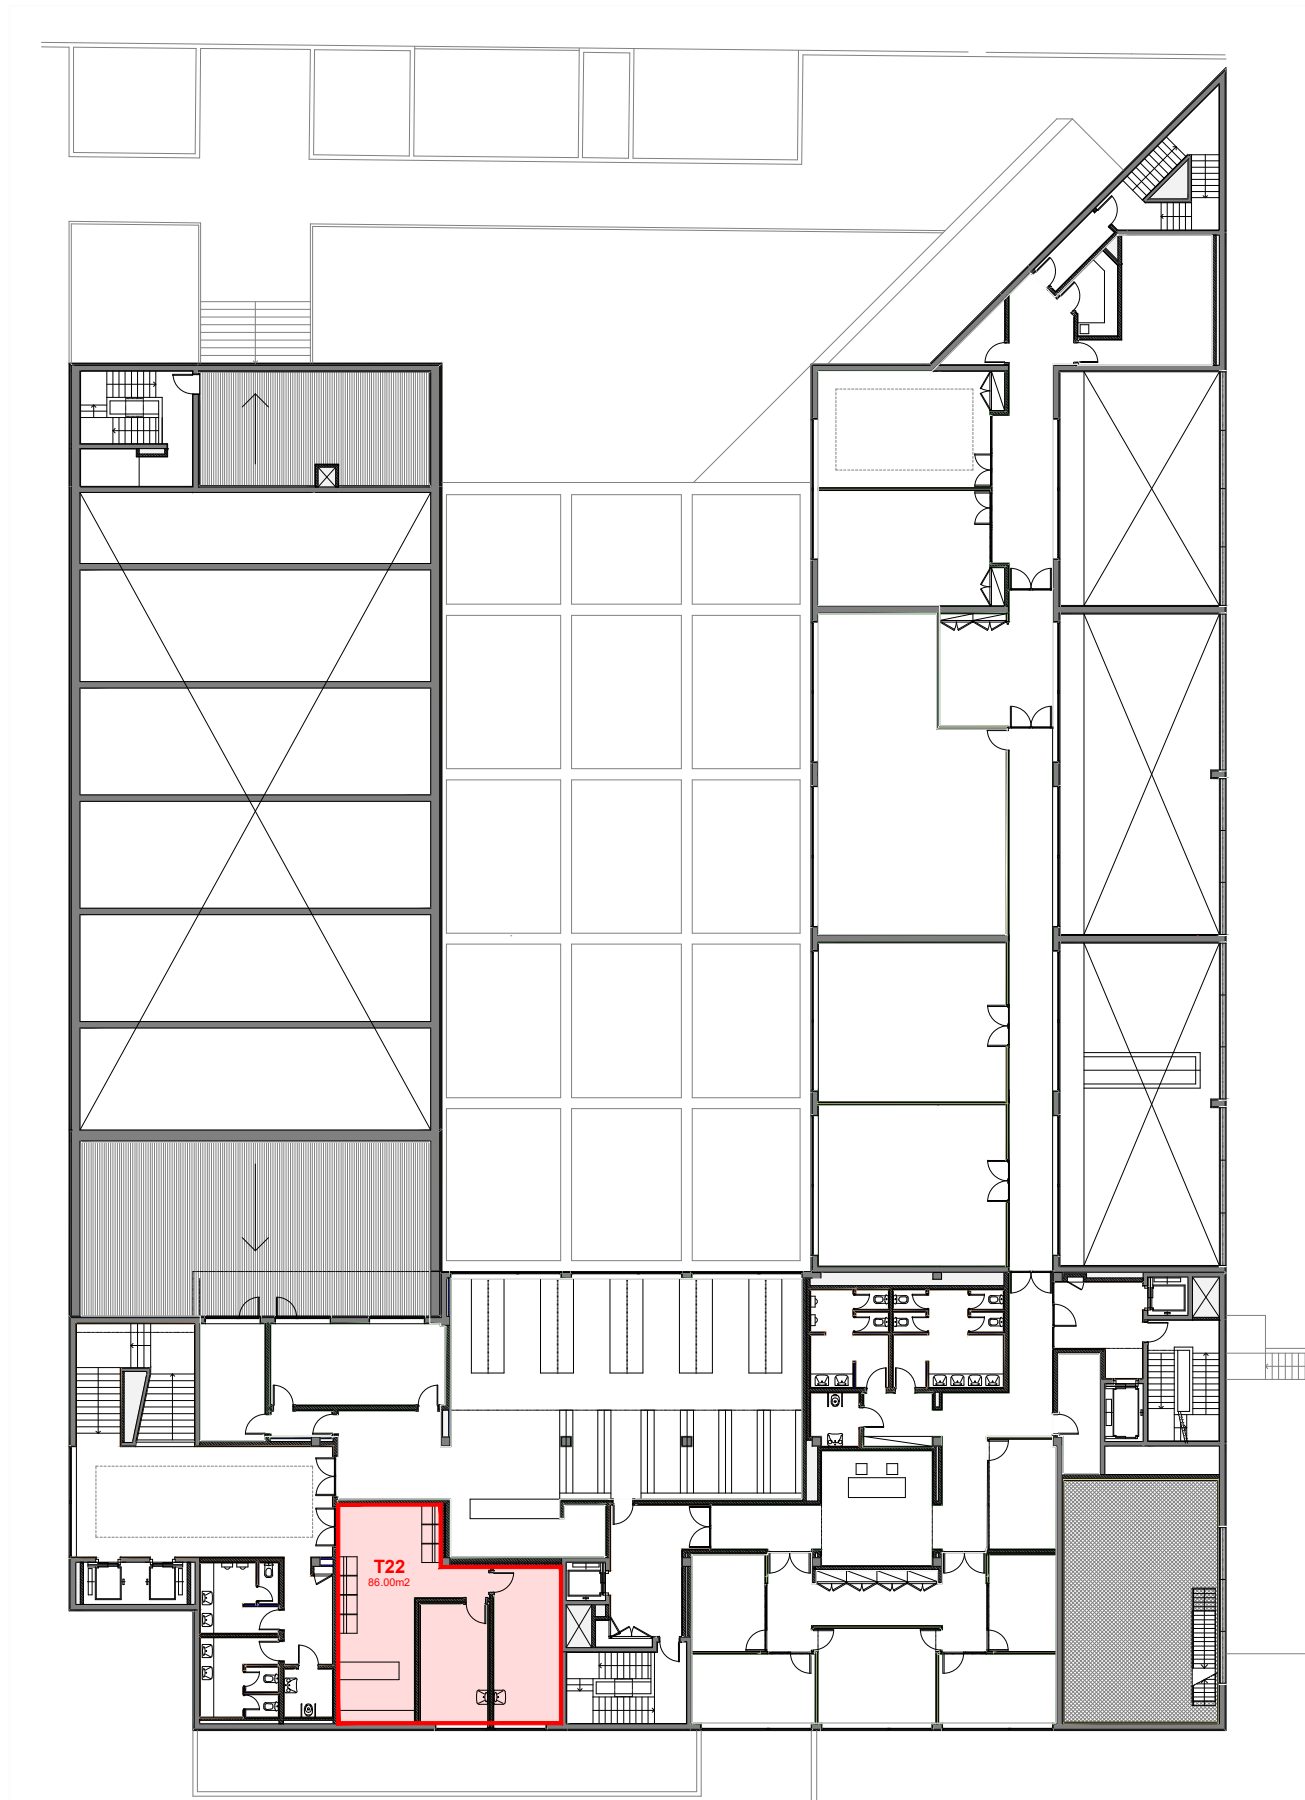

M111

ESPAÇO MUNICIPAL

RENOVAÇÃO URBANA E GESTÃO DE PATRIMÓNIO

Rua Dr. Carlos Pires Felgueiras, 181, 4470-157 Maia

T 22 943 80 30

F 22 943 80 38

www.espacomunicipal.pt

geral@espacomunicipal.pt

GPRU

Unidade de Gestão de Projetos e Reabilitação Urbana

Título:				Tecmaia - Parque de Ciência e Tecnologia da Maia		Orientação Escala: 	NIPG REF. -/- DATA 2024.12.19 REVISÃO 00 ESPEC. FASE ARQ TF
Subtítulo:				PLANTA DO PISO 2 - Fração T22			
Coord.:		Projeto:		Desenho:	Eduardo Silva		